


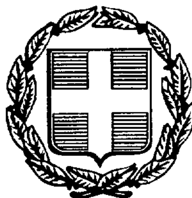

ΕΦΗΜΕΡΙΣ ΤΗΣ ΚΥΒΕΡΝΗΣΕΩΣ

ΤΗΣ ΕΛΛΗΝΙΚΗΣ ΔΗΜΟΚΡΑΤΙΑΣ

ΤΕΥΧΟΣ ΤΕΤΑΡΤΟ — Αρ. Φύλλου 916

22 Οκτωβρίου 1997

ΠΕΡΙΕΧΟΜΕΝΑ

ΑΝΑΔΑΣΩΣΕΙΣ

ΑΠΟΦΑΣΕΙΣ

ΠΟΛΕΟΔΟΜΙΑ

ΑΠΟΦΑΣΕΙΣ

ΑΝΑΔΑΣΩΣΕΙΣ

ΑΠΟΦΑΣΕΙΣ

Αριθ. 3291 (1)

Κήρυξη αναδασωτέας έκτασης 151,560 στρεμ. στη θέση «Αλογοπάτι» Περιφέρειας Κοινότητας «Φρέγκαινας» Ν. Αργολίδας.

Ο ΝΟΜΑΡΧΗΣ ΑΡΓΟΛΙΔΑΣ

Έχοντας υπόψη:

1. Τις διατάξεις του Ν. 3200/55 περί διοικητικής αποκέντρωσης όπως τροποποιήθηκε και συμπληρώθηκε μεταγενέστερα με το Ν.Δ. 532/70.
2. Τις διατάξεις του άρθρου 117 παρ. 3 του Συντάγματος.
3. Τις διατάξεις του Ν. 998/79 «περί προστασίας των Δασών κ.λ.π.»:

α) Του άρθρ. 41 παρ. 1, β) Του άρθρ. 38 παρ. 1.

4. Τις διαταγές του Υπουργείου Γεωργείας:

α) 160417/1180/8.7.80 και β) 182447/3049/24.9.80.

5. Το Ν. 2503/1197 (ΦΕΚ 107/τ.Α΄/30.5.97 «Διοίκηση, Οργάνωση, Στελέχωση Περιφέρειας, Ρύθμιση θεμάτων για την τοπική Αυτοδιοίκηση και άλλες διατάξεις».
6. Την αριθ. 5872/29.8.97 απόφαση Γ.Γ.Π. Πελοποννήσου «για τοποθέτηση προϊσταμένων Δ/νσεων Υπηρεσιών Περιφέρειας Πελοποννήσου και εξουσιοδότηση υπογραφής».
7. Την ταυτάριθμη πρόταση της Δ/νσης Δασών Αργολίδας με την οποία προτείνεται η κήρυξη της έκτασης που αναφέρεται στο θέμα ως αναδασωτέας.
8. Την .... απόφαση τ........, αποφασίζουμε:

Κηρύσσουμε αναδασωτέα, με σκοπό την με φυσική αναγέννηση, επαναδημιουργία της δασικής βλάστησης που καταστράφηκε από πυρκαγιά στις 6.7.1997 την δημόσια δασική έκταση εμβαδού εκατόν πενήντα ένα χιλιάδων πεντακοσίων εξήντα τετραγωνικών μέτρων (151,560 m2) που βρίσκεται στη θέση «Αλογοπάτι» Κοινότητας «Φρέγκαινας» και προσδιορίζεται από τα στοιχεία Α, Β, α, β, γ, δ, ε, Γ, Δ, Ε, Ζ, Η, Θ, Ι, Κ, Λ, Α στο τοπογραφικό διάγραμμα κλίμακας 1:5000 που συνέταξε ο δασοπόνος Ι. Τουρής και έχει όρια:

Ανατολικά: με Δημόσια δασική έκταση.

Δυτικά: με Δημόσια δασική έκταση.


Βόρεια: με Δημόσια δασική έκταση και αγροτική έκταση.


Νότια: με επαρχιακό ασφαλτόδρομο συν-σμών Ζόγκα - Κρύας Βρύσης και Δημόσια δασική έκταση.

Η απόφαση αυτή να δημοσιευτεί στην Εφημερίδα της Κυβερνήσεως.

Ναύπλιο, 30 Σεπτεμβρίου 1997

Με εντολή Γ.Γ. Περιφέρειας
Ο Διευθυντής Δασών
ΕΥΣΤΡΑΤΙΟΣ ΖΩΝΤΟΣ

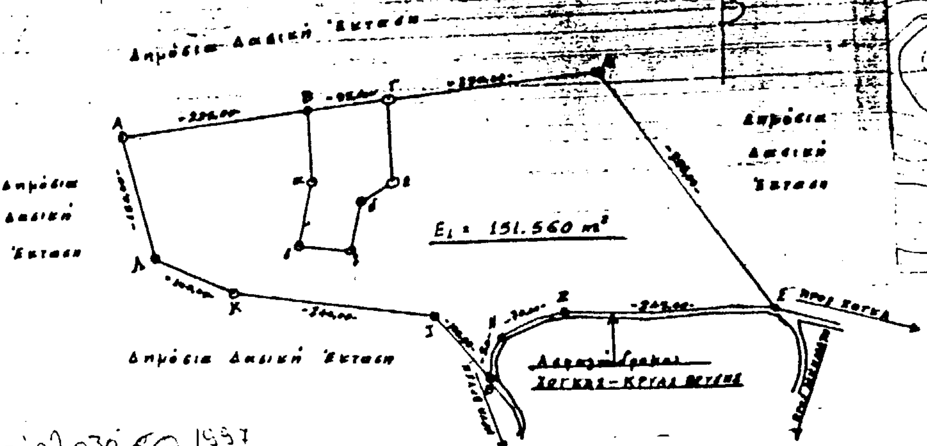

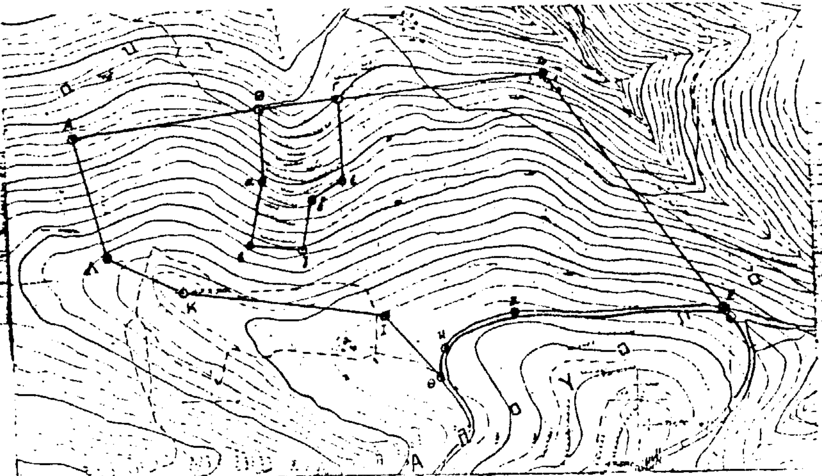

Ναύπλιο 30-9-1997
Ο Δ/ντής Δασών

Θεόδωρος Ζωντός
Δασολόγος

ΕΘ-ΕΛ
Ναύπλιο 30-9-1997
Μ Ε Γ Π Π
Ο Δ/ντής Δασών

Θεόδωρος Ζωντός
Δασολόγος

Άργος 15-7-1997
Ο Συντάκτης

ΙΩΑΝΝΗΣ ΤΟΥΡΗΣ
ΔΑΣΟΠΟΝΟΣ

ΠΟΛΕΟΔΟΜΙΑ

ΑΠΟΦΑΣΕΙΣ

Αριθ. 7456/95 (2)

Τροποποίηση πολεοδομικού σχεδίου Δήμου Χρυσούπολης Ν. Καβάλας, στην οδό Κ. Παλαιολόγου και Προύσης.

Ο ΝΟΜΑΡΧΗΣ ΚΑΒΑΛΑΣ

Έχοντας υπόψη:

1. Το Ν.Δ. της 17.7.1923 «Περί σχεδίων πόλεων και κωμών του Κράτους» όπως τροποποιήθηκε και συμπληρώθηκε μέχρι σήμερα.

2. Το Ν.Δ. 1018/1971 και τον Α.Ν. 314/1968 όπως τροποποιήθηκε και συμπληρώθηκε μέχρι σήμερα.

3. Το Π.Δ. 183/9.5.1986 (ΦΕΚ 70Α/5.6.1986) «Έγκριση τροποποιήσεων σχεδίων πόλεων και καθορισμός όρων δόμησης από τους Νομάρχες».

4. Την 672/23.1.89 (ΦΕΚ 54 Δ/89) Απόφαση Νομάρχη Καβάλας για την Αναθεώρηση του σχεδίου πόλης Χρυσούπολης.

5. Το Π.Δ. της από 26.5.89 (ΦΕΚ 401 Δ/16.6.89).

6. Την με αρ. 113/94, 97/95 απόφαση του Δημ. Συμβ. Χρυσούπολης.

7. Την με αρ. 15/53/13.2.95 γνωμοδότηση του Σ.Χ.Ο.Π. Νομού Καβάλας, αποφασίζουμε:


1. Εγκρίνεται η τροποποίηση του εγκ. σχεδίου πόλης Χρυσ/λης στην οδό Παλαιολόγου και Προύσης που φαίνεται στα συνημμένα και θεωρημένα από τον Προϊστάμενο της Δ/νσης Π & Π, διαγράμματα σε κλίμακες 1:200 και 1:1000.

2. Από τις διατάξεις της απόφασης αυτής δεν επιβαρύνεται ο προϋπολογισμός του Δήμου.


3. Η απόφαση αυτή, με το διάγραμμα, να δημοσιευθεί στην Εφημερίδα της Κυβερνήσεως και να ισχύει από την ημέρα της δημοσίευσης.

Καβάλα, 30 Σεπτεμβρίου 1997


Ο Νομάρχης
ΙΩΑΝΝΗΣ ΚΑΡΑΤΖΙΩΤΗΣ

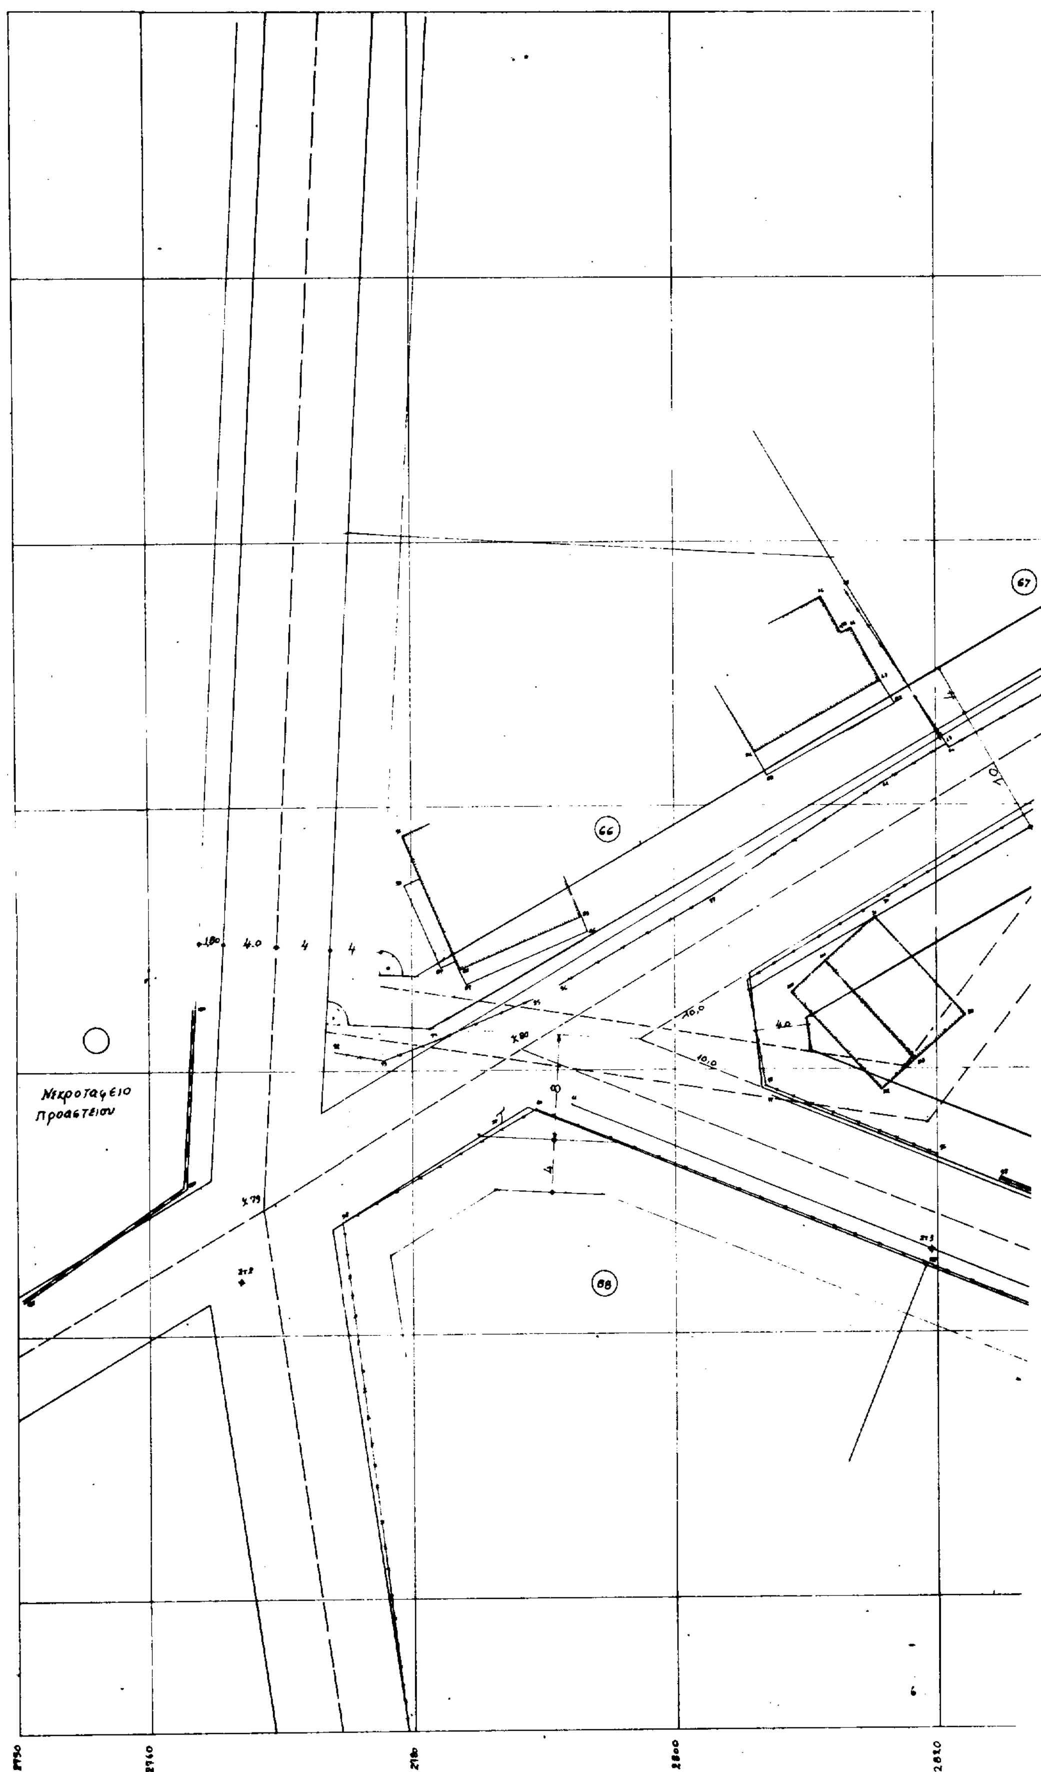

Νεκροταφείο
Προαστείου
66
67
68
2760
2780
2800
2820

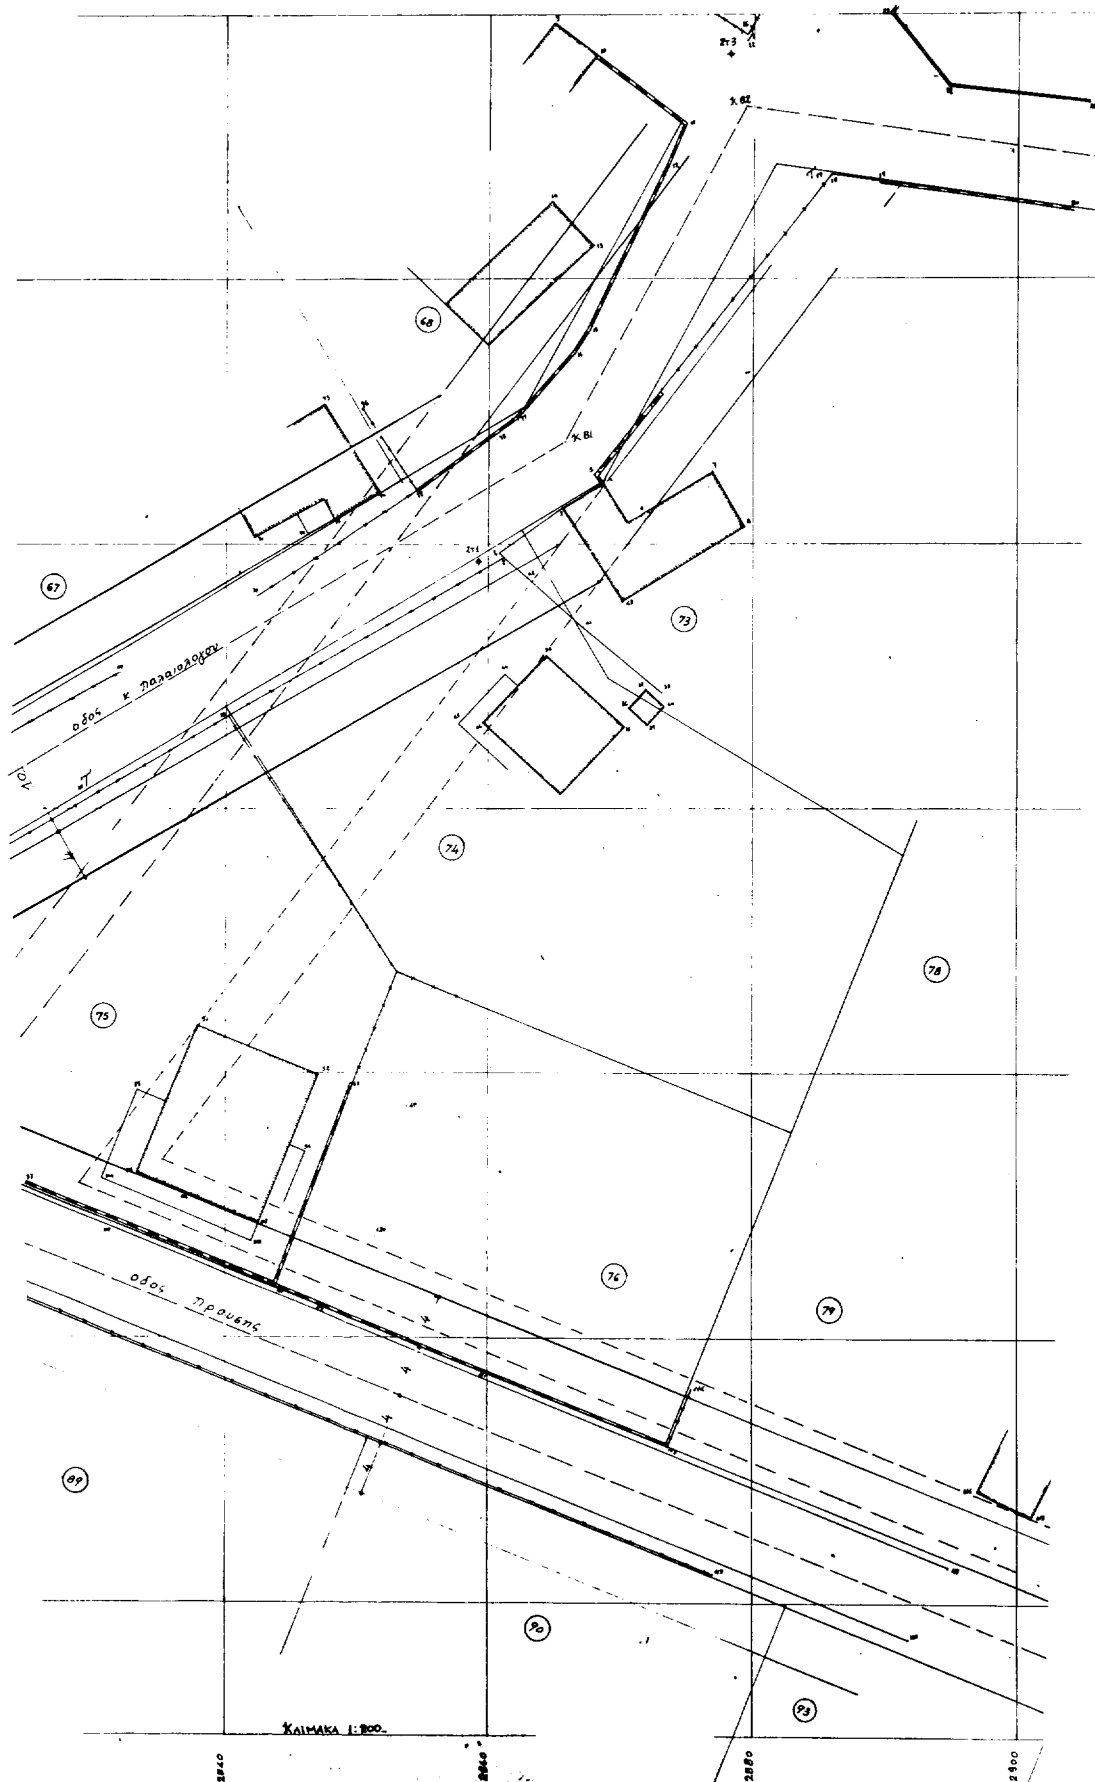

οδος κ Παλαιολογου
οδος Προυσης
67
68
73
74
75
76
78
79
89
90
93
ΚΛΙΜΑΚΑ 1:500
2840
2860
2880
2900

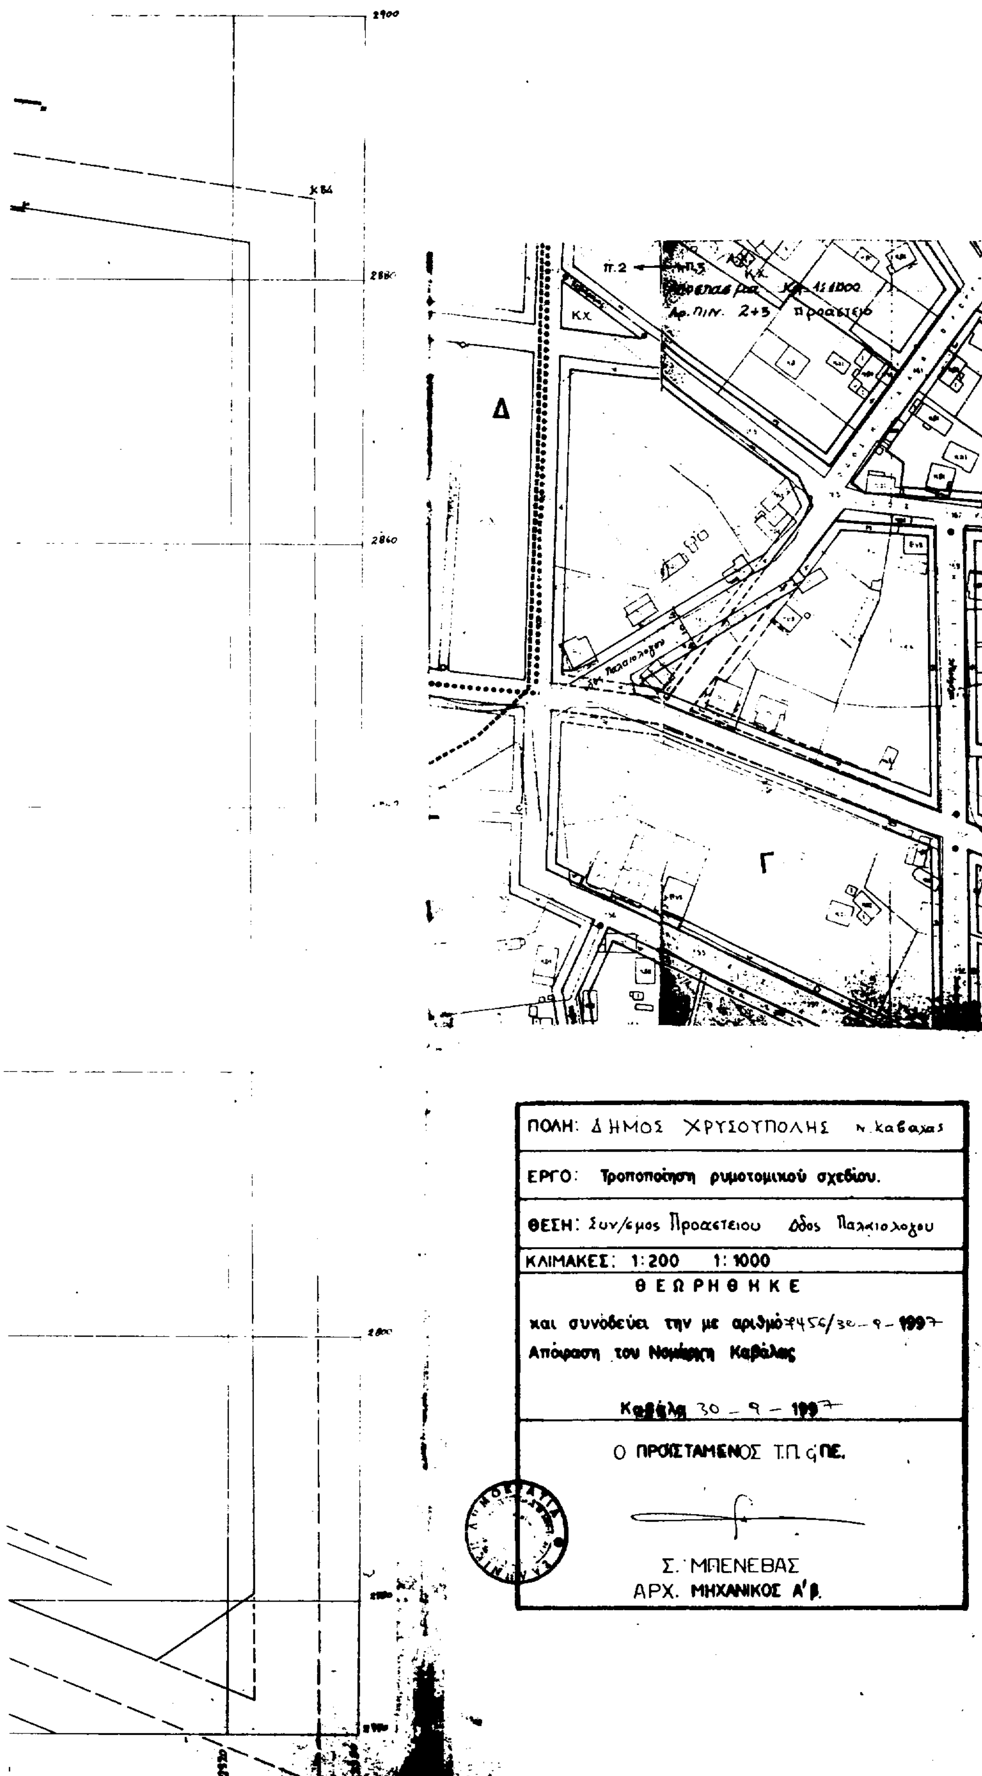
Δ
Γ
ΚΧ
ΠΟΛΗ: ΔΗΜΟΣ ΧΡΥΣΟΥΠΟΛΗΣ ν. Καβαλας
ΕΡΓΟ: Τροποποίηση ρυμοτομικού σχεδίου.
ΘΕΣΗ: Συν/σμος Προαστειου Οδος Παλαιολογου
ΚΛΙΜΑΚΕΣ: 1:200 1:1000
ΘΕΩΡΗΘΗΚΕ
και συνοδεύει την με αριθμό 7456/30-9-1997
Απόφαση του Νομάρχη Καβάλας
Καβάλα 30-9-1997
Ο ΠΡΟΪΣΤΑΜΕΝΟΣ Τ.Π. & ΠΕ.
Σ. ΜΠΕΝΕΒΑΣ
ΑΡΧ. ΜΗΧΑΝΙΚΟΣ Α'β.

Αριθ. ΕΠΑ 492/1876 (3)

Τροποποίηση της υπ' αριθμ. ΟΙΚ. 1442/21.3.86 απόφασης του Νομάρχη Λασιθίου.

Ο ΝΟΜΑΡΧΗΣ ΛΑΣΙΘΙΟΥ

Έχοντας υπόψη:

1. Την υπ' αρ. ΟΙΚ. 1442/21.3.86 απόφασή μας περί «κατηγοριοποίησης, καθορισμού ορίων και όρων και περιορισμών δόμησης στους οικισμούς Αγίου Γεωργίου, Βαϊνιάς, Σταυρού του Δήμου Ιεράπετρας του Νομού Λασιθίου.

2. Το υπ' αριθμ. 3394/22.9.97 έγγραφο του Δήμου Ιεράπετρας με το οποίο επισημαίνονται ασάφειες στο Ν.Δ. όριο του Οικισμού Βαϊνιάς.

3. Την 36/97 γνωμοδότηση του ΣΧΟΠ Ν. Λασιθίου σύμφωνα με την οποία απαιτείται διαφοροποίηση των ορίων του Ν.Δ. τμήματος του οικισμού Βαϊνιάς και ο προσδιορισμός χαρακτηριστικότερων στοιχείων επί του εδάφους που να μπορούν με ευχέρεια να προσδιορισθούν.

4. Το γεγονός ότι με την παρούσα δεν προκαλείται δαπάνη σε βάρος του Δήμου ή του Δημοσίου αποφασίζουμε:

Τροποποιούμε εν μέρει την υπ' αρι. ΟΙΚ. 1442/21.3.86 απόφαση Νομάρχη Λασιθίου και κατά την §2 αυτής και του αντιστοιχούντος σχεδιαγράμματος που αφορά μόνο τον οικισμό Βαϊνιάς ως ακολούθως:

§ 2. Καθορίζουμε τα όρια των οικισμών Αγίου Γεωργίου, Βαϊνιάς, Σταυρού του Δήμου Ιεράπετρας του Νομού Λασιθίου με στοιχεία 1-10, 1-14, 1-11, αντίστοιχα όπως φαίνεται στο συνοδευτικό σχεδιάγραμμα σε κλ. 1:5.000 και αποτελεί αναπόσπαστο μέρος της απόφασης αυτής και που συντάχθηκε βάσει στοιχείων χαρτών και επί τόπου ελέγχου.

Κατά τα λοιπά ισχύει η ΟΙΚ. 1442/21.3.86 απόφασή μας.

Η παρούσα απόφαση να δημοσιευθεί στην Εφημερίδα της Κυβερνήσεως.

Άγιος Νικόλαος, 9 Οκτωβρίου 1997

Ο Νομάρχης
ΓΙΑΝΝΗΣ ΠΑΠΑΤΣΑΚΩΝΑΣ

ΕΛΛΗΝΙΚΗ ΔΗΜΟΚΡΑΤΙΑ
ΝΟΜΑΡΧΙΑΚΗ ΑΥΤΟΔΙΟΙΚΗΣΗ
ΛΑΣΙΘΙΟΥ
Δ/ΝΣΗ ΠΟΛ/ΜΙΑΣ & ΠΕΡ/ΝΤΟΣ
Το παρόν συνοδεύει την
υπ' αριθ. 6Π.Α.499/19.10.97
απόφαση του Νομάρχη Λασιθίου
ΑΓ. ΝΙΚΟΛΑΟΣ 12.10.97
Ο Δ/ΝΤΗΣ ΠΟΛ/ΜΙΑΣ & ΠΕΡ/ΝΤΟΣ ΛΑΣΙΘΙΟΥ